

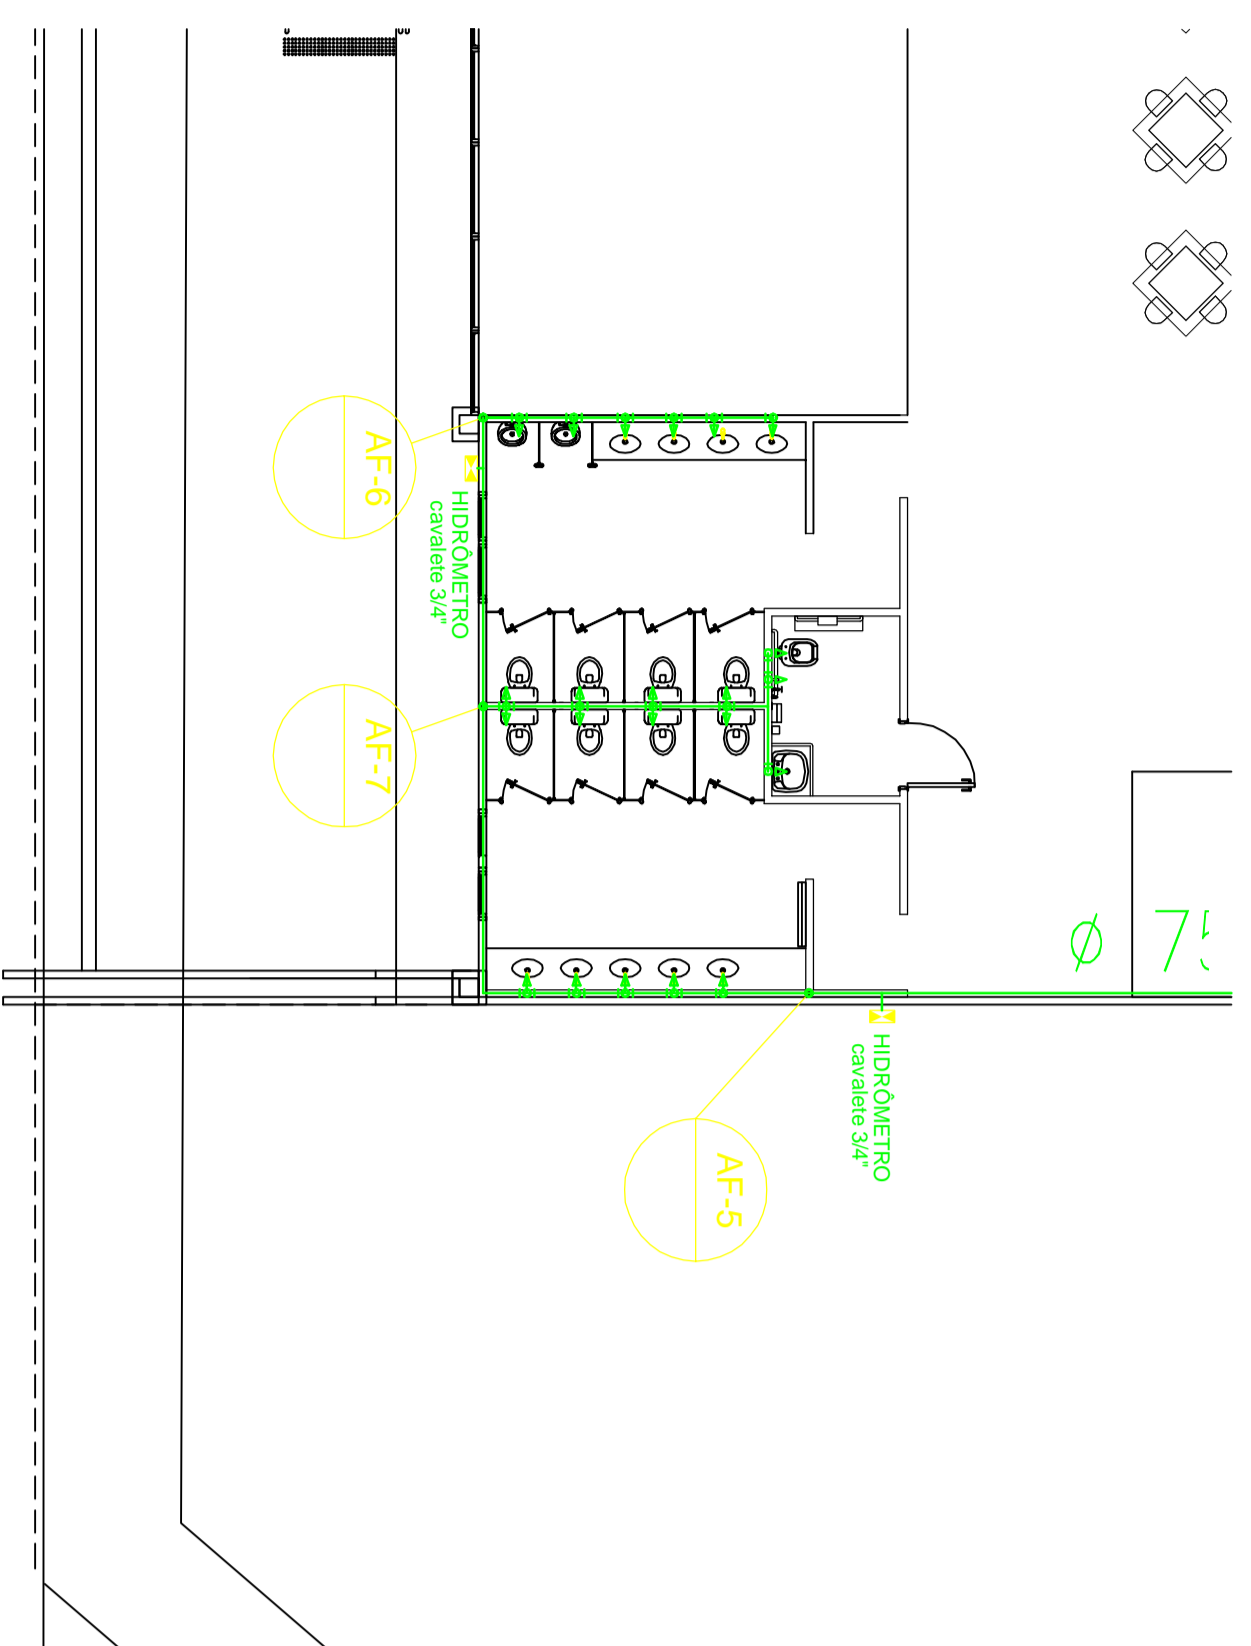


**CAIXA DE ALVENARIA 30 x 30 cm
C/ TAMPA QUADRADA TIPO T-19 (SORRINCO)**

DETALHE-1
ESC.: 1/200

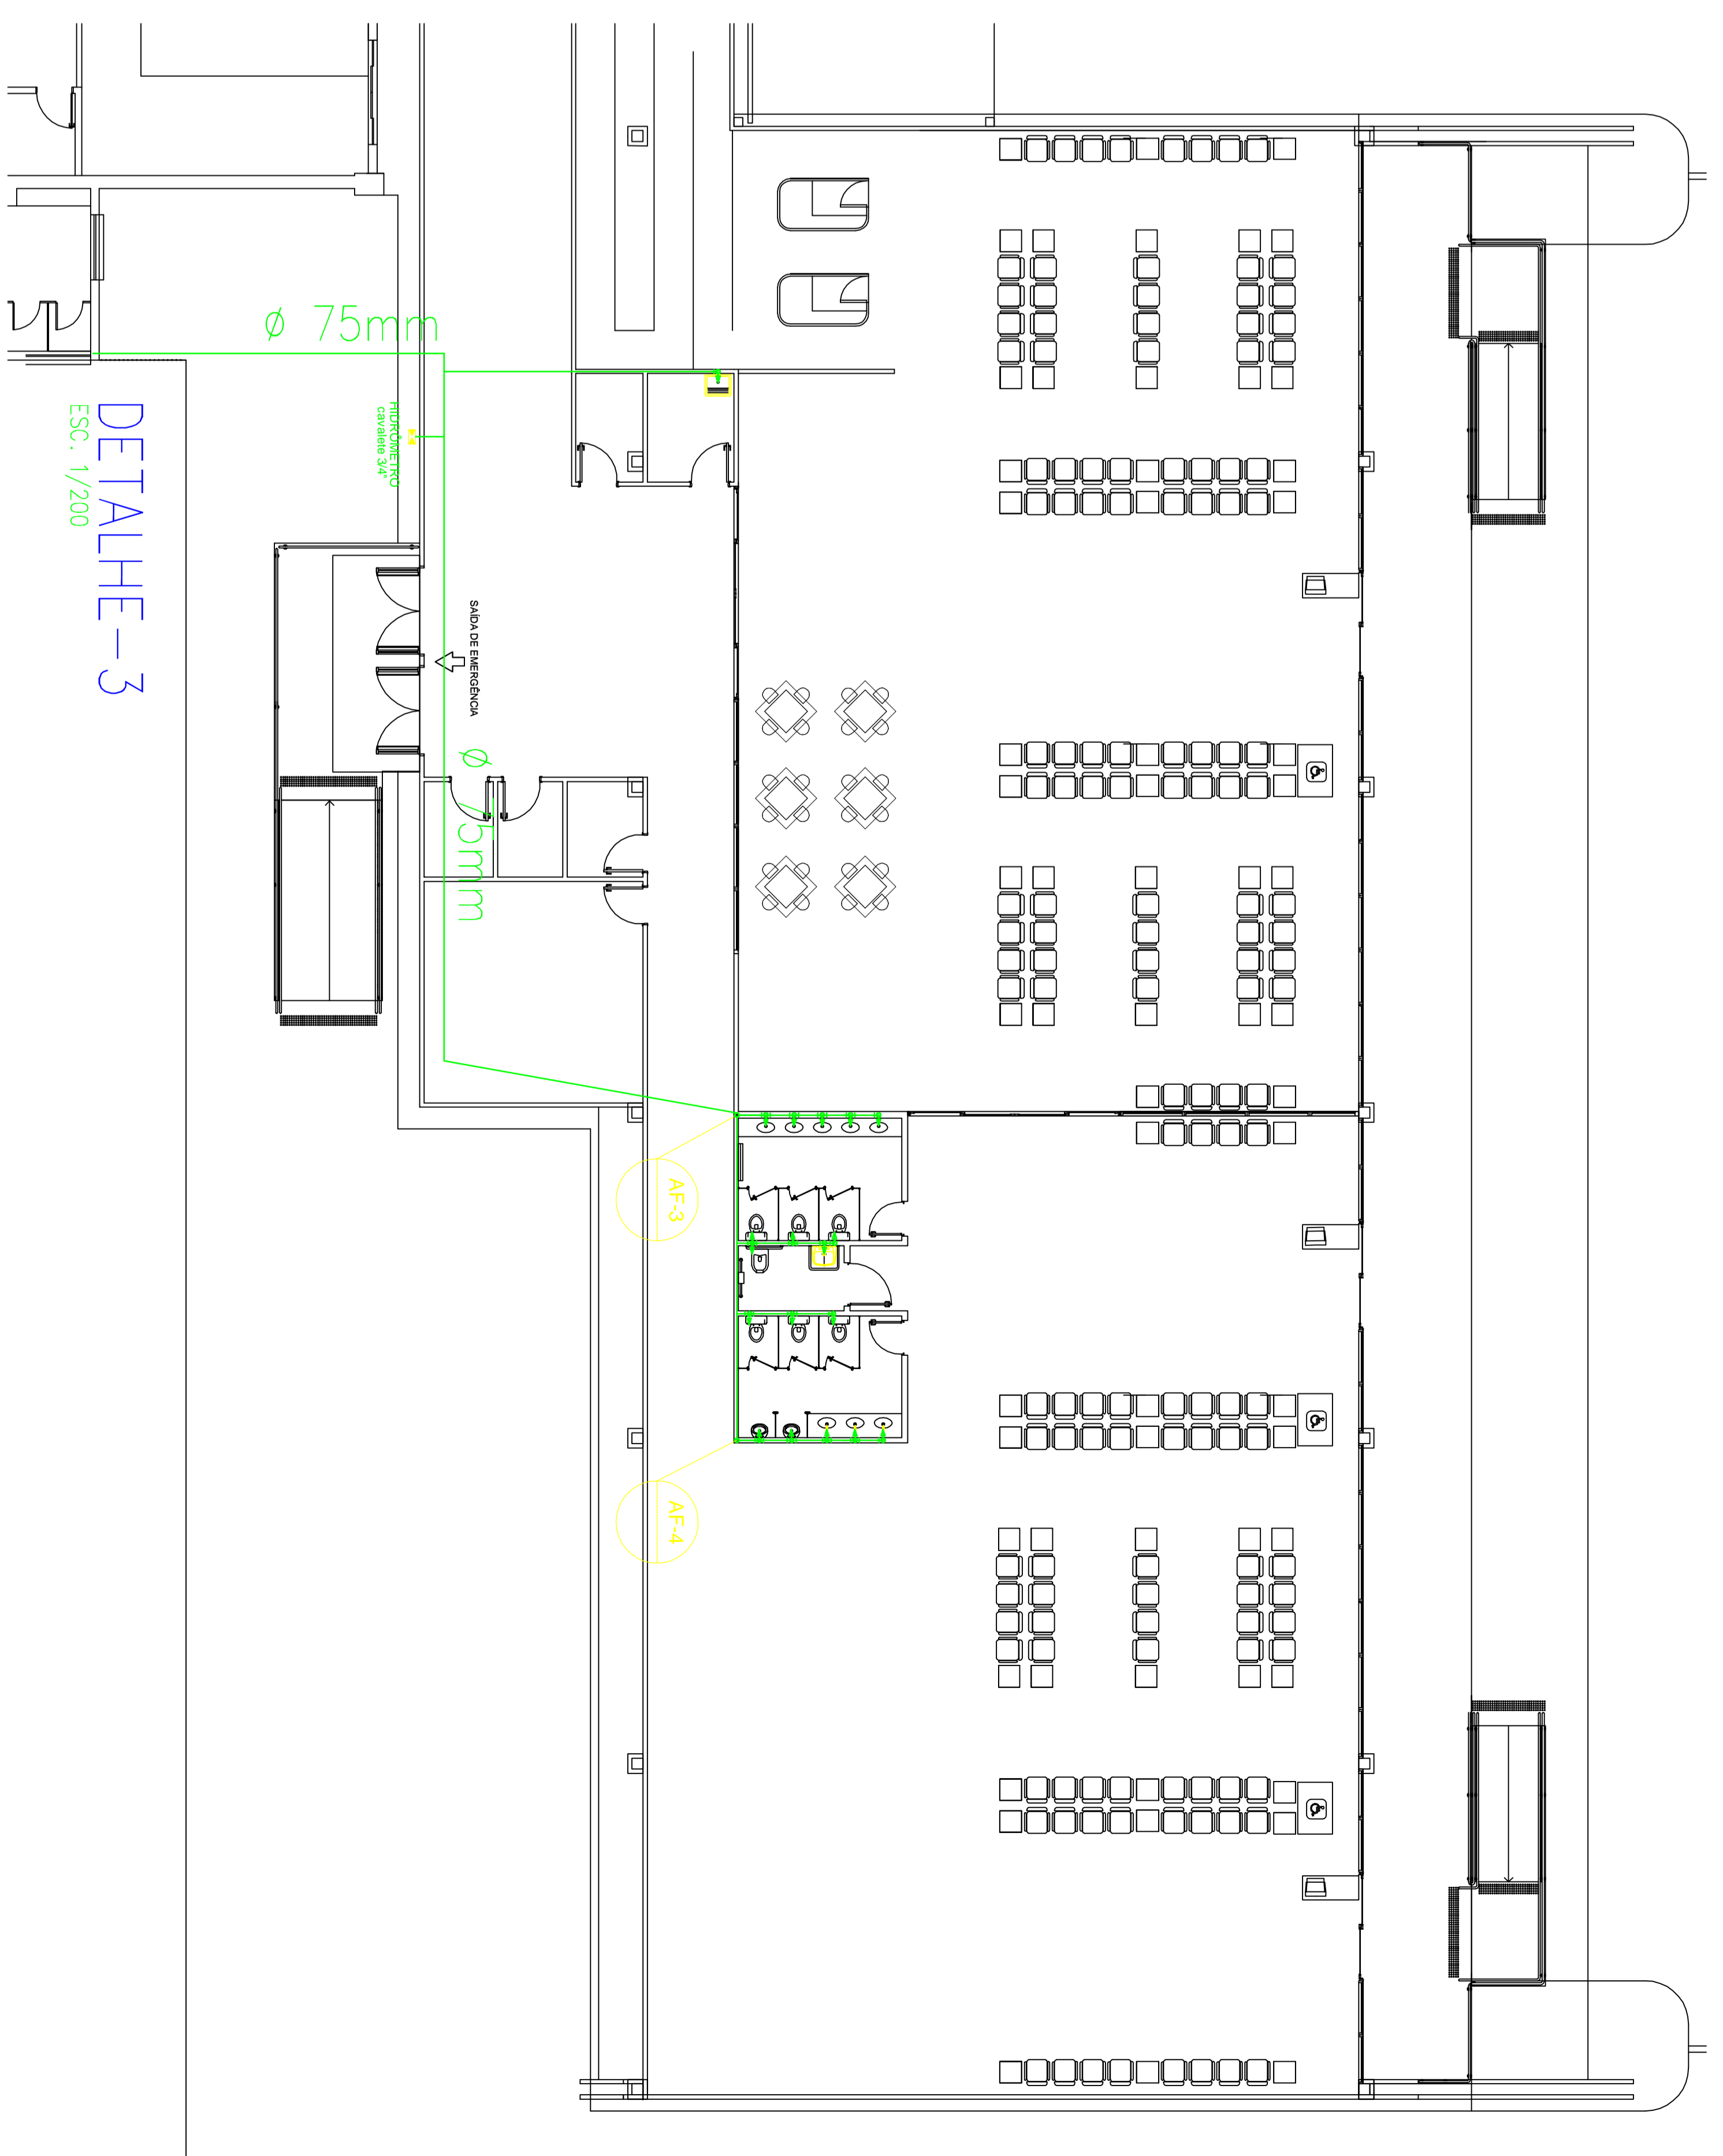

DETALHE-2
ESC.: 1/200

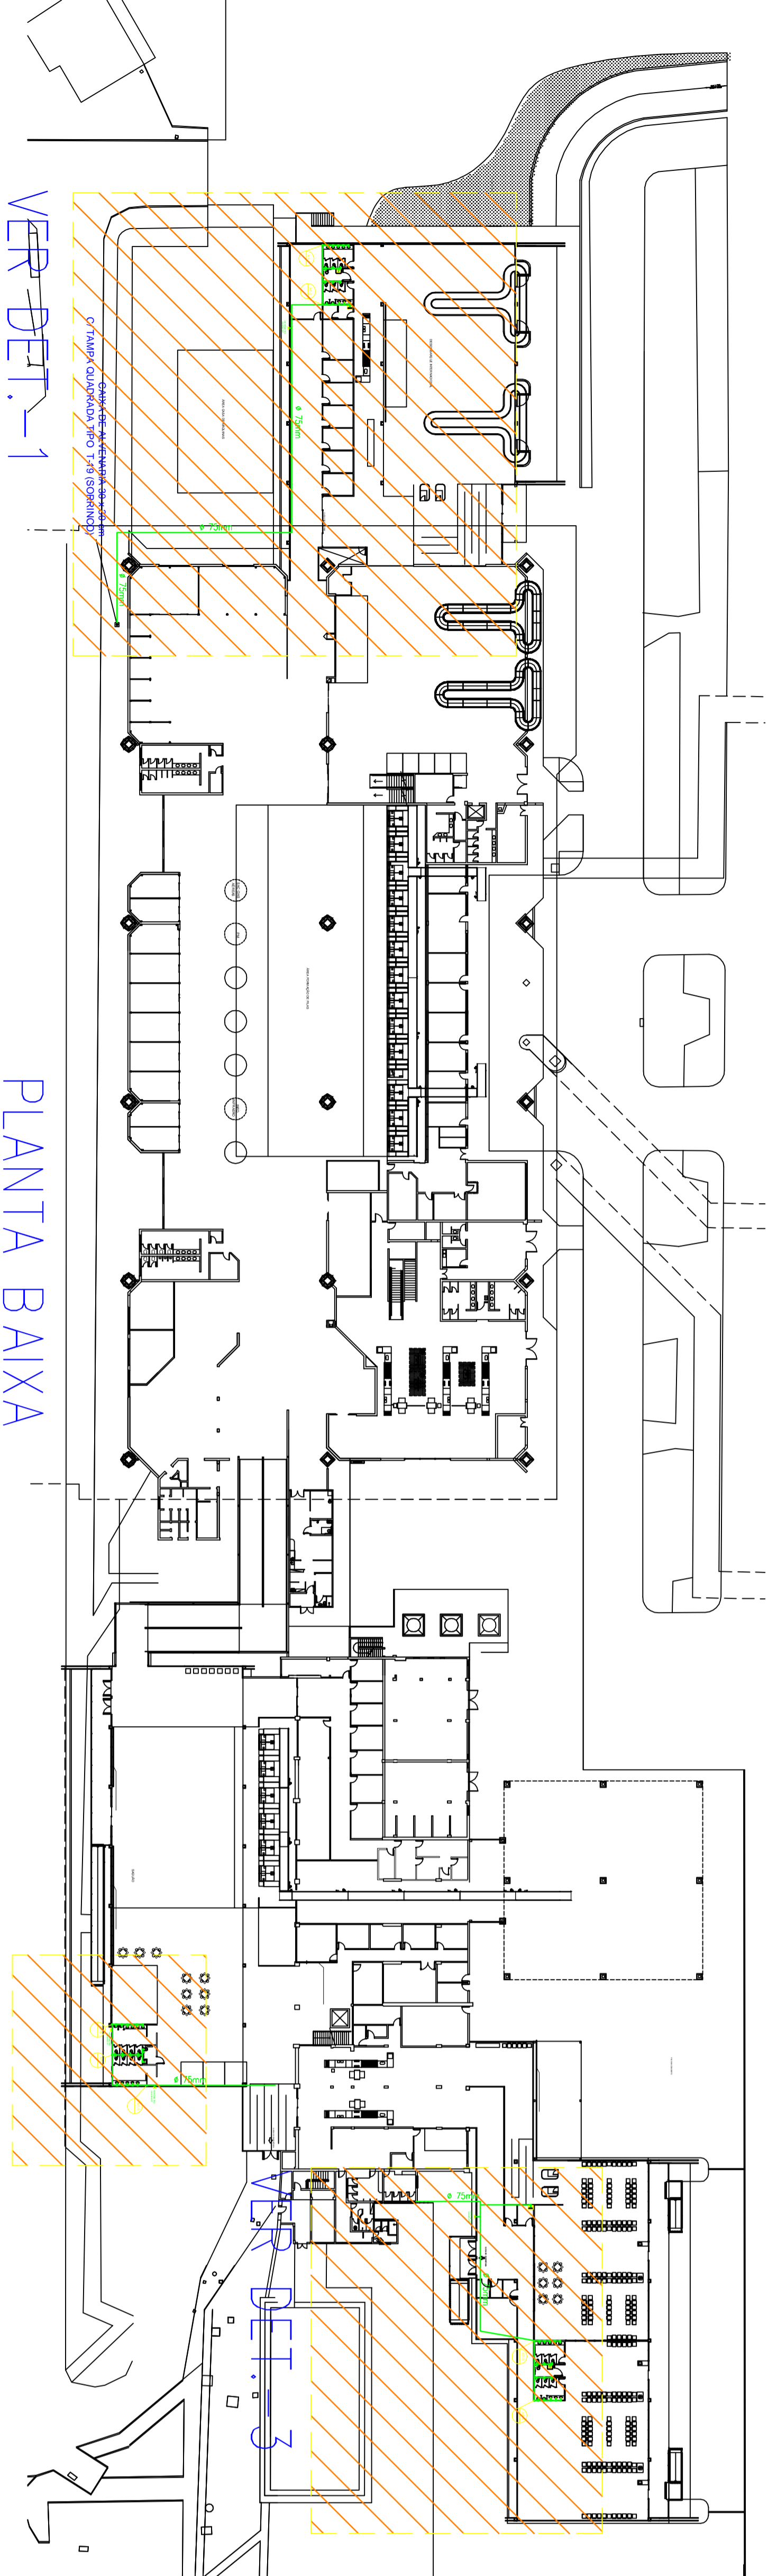

DETALHE-3
ESC.: 1/200

LEGENDA:
— REDE DE ÁGUA FRIA A CONSTRUIR

REV.	MODIFICAÇÃO	DATA	PROJETISTA	DESENHISTA	APPROVO
		SITIO		AEROPORTO MARECHAL CUNHA MACHADO - SBSL	
		ÁREA DO SITIO		MOP SBSL	
		ESPECIALIDADE/SUBESPECIALIDADE		HIDROSSANITARIO	
		TIPO/ESPECIFICAÇÃO DO DOCUMENTO		INSTALAÇÕES HIDRAULICAS	
		TIPO DE OBRA		CONSTRUÇÃO	
		CLASSE DO PROJETO		SOLUÇÃO TÉCNICA PROPOSTA	
		SUBSTITUIÇÃO		SUBSTITUIDA POR	
		CODIFICAÇÃO		SL.06/501.01/01909/00	
		INFRRAERO			
		INDICADA		21/01/2013	
		REMATÁ BASTOS		REMATÁ BASTOS	
		AUTOR DO PROJETO		CREA UF	
		REMATÁ BASTOS		13.829-D PA	
		VALIDADO POR		CAU	
		THAIS FACIOLA		71811-4	
		APROVADO POR		CREA UF	
		SÉRGIO PERALTA		9543-D PA	
		Nº DO MICROPLINE		Nº DA MAPOTECA	