



DETALHE - SALA PABX DO TPS
(VER DESENHO SL.06/000.23/01707E/00)

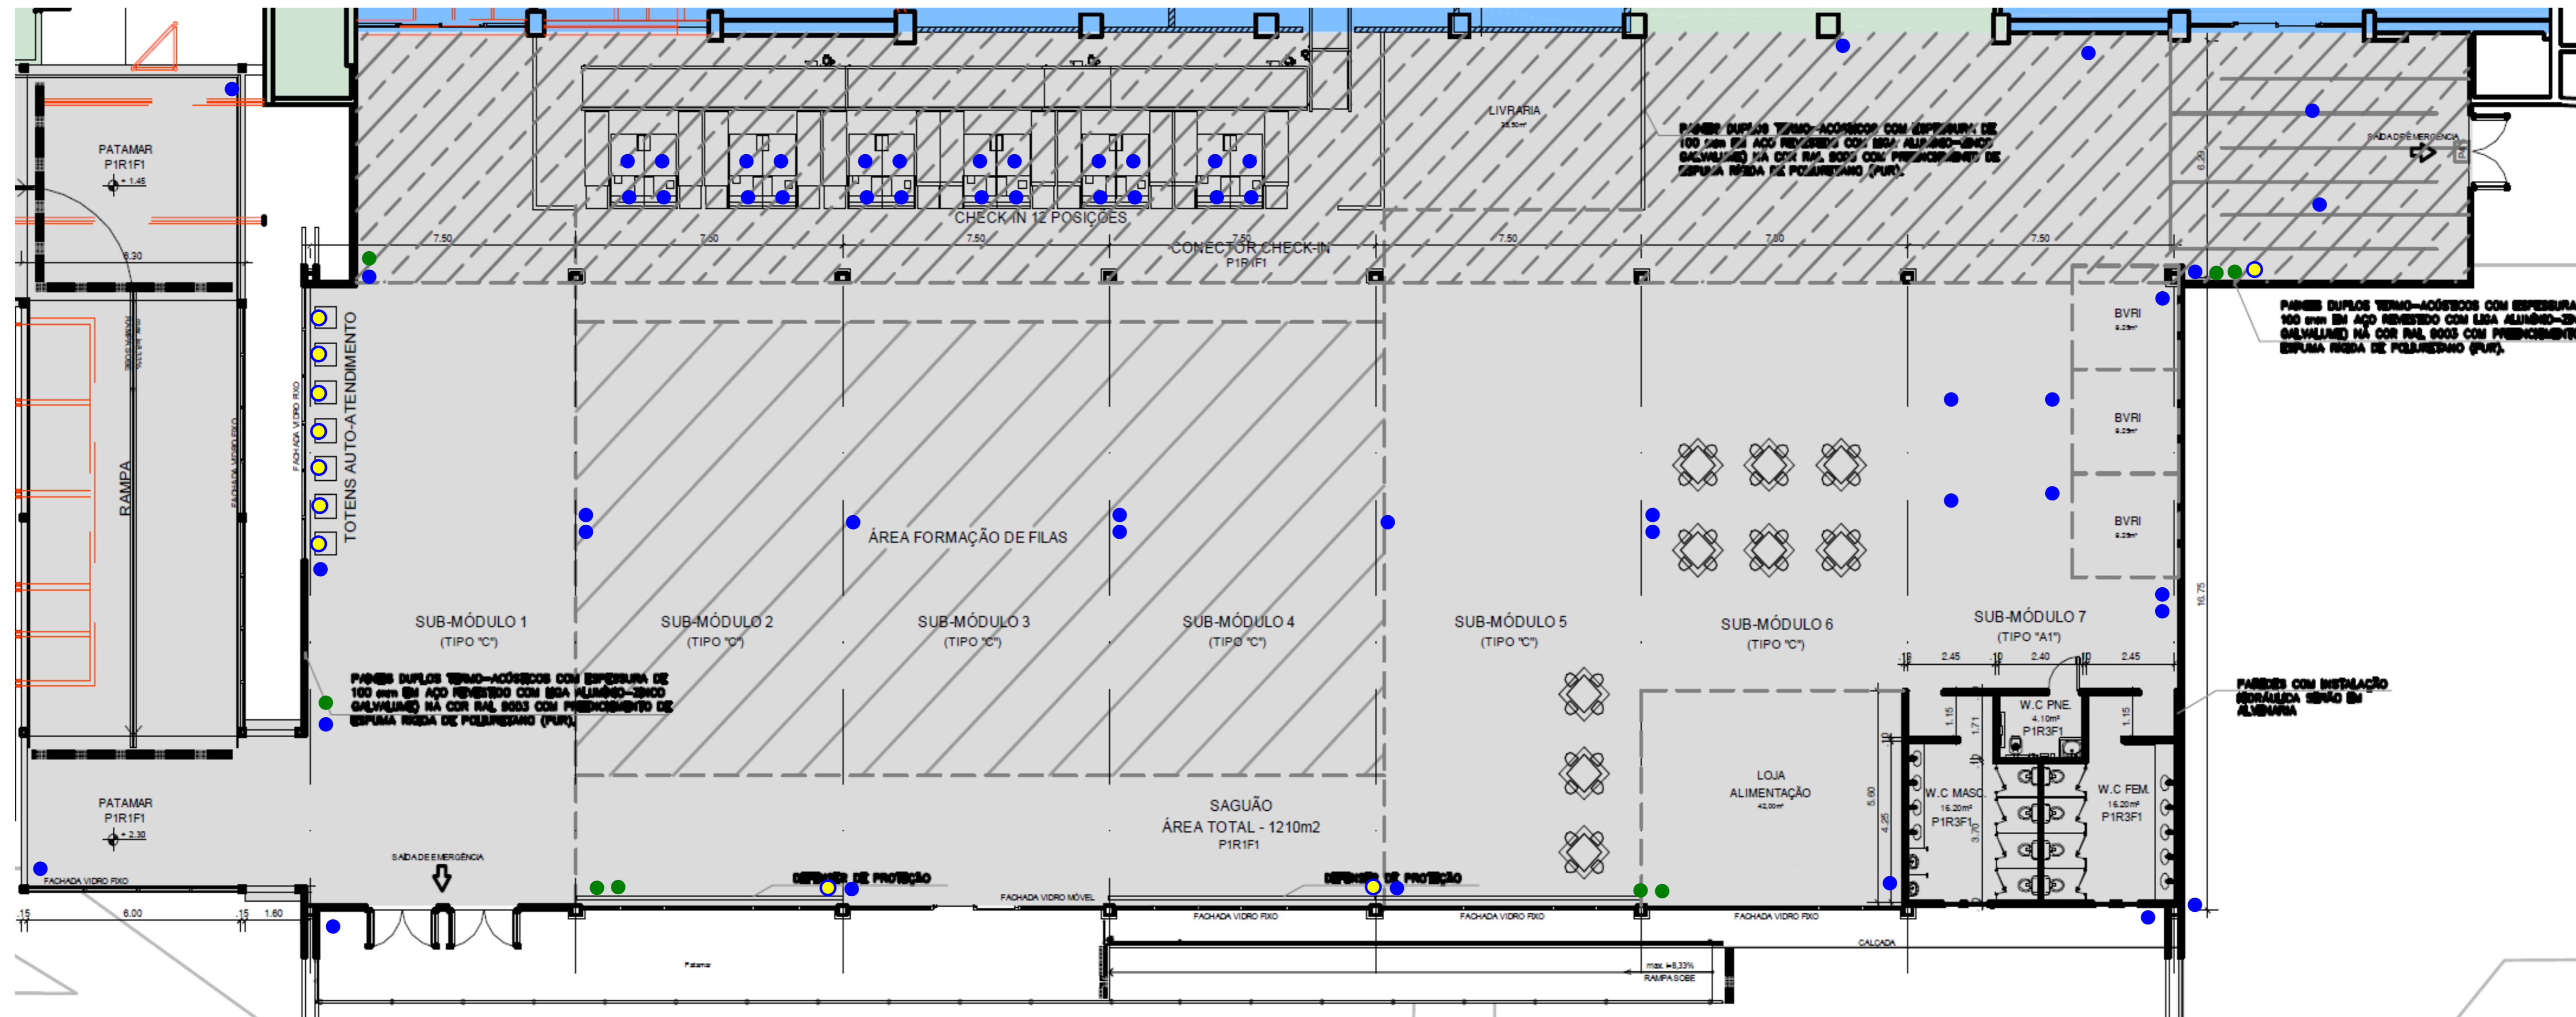

S/ ESCALA

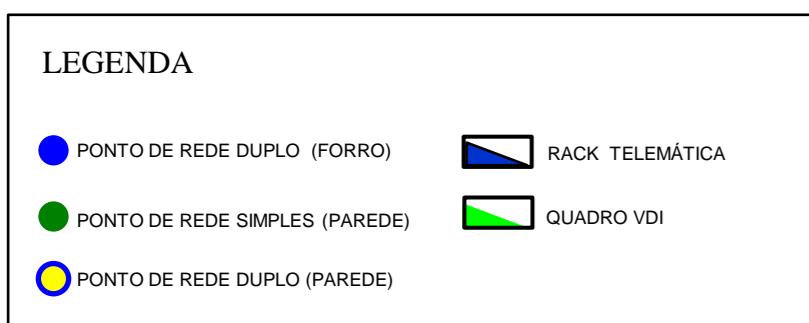

Localção dos Pontos da Rede Telemática no MOP CHECK-IN - Aeroporto SBSL

		SÍTIO AEROPORTO DE SÃO LUIS - MA ÁREA DO SÍTIO TERMINAL DE PASSAGEIROS / MOP
CLASSE DO PROJETO ESTUDO CONCEITUAL	CRIAÇÃO SL.06/000.23/01707G/00	RUBRICA
AUTOR Luciano Vasconcelos Barros MATRÍCULA: 123647	COORDENADOR DE PROJETOS (VALIDADOR) Joselane Barros Neves Gomes MATRÍCULA: 9558369	RUBRICA
GERENTE DE ENGENHARIA (APROVADOR) Sérgio Brandão Peralta MATRÍCULA: 418715		RUBRICA