INFRAERO
504
CENTRO CORPORATIVO

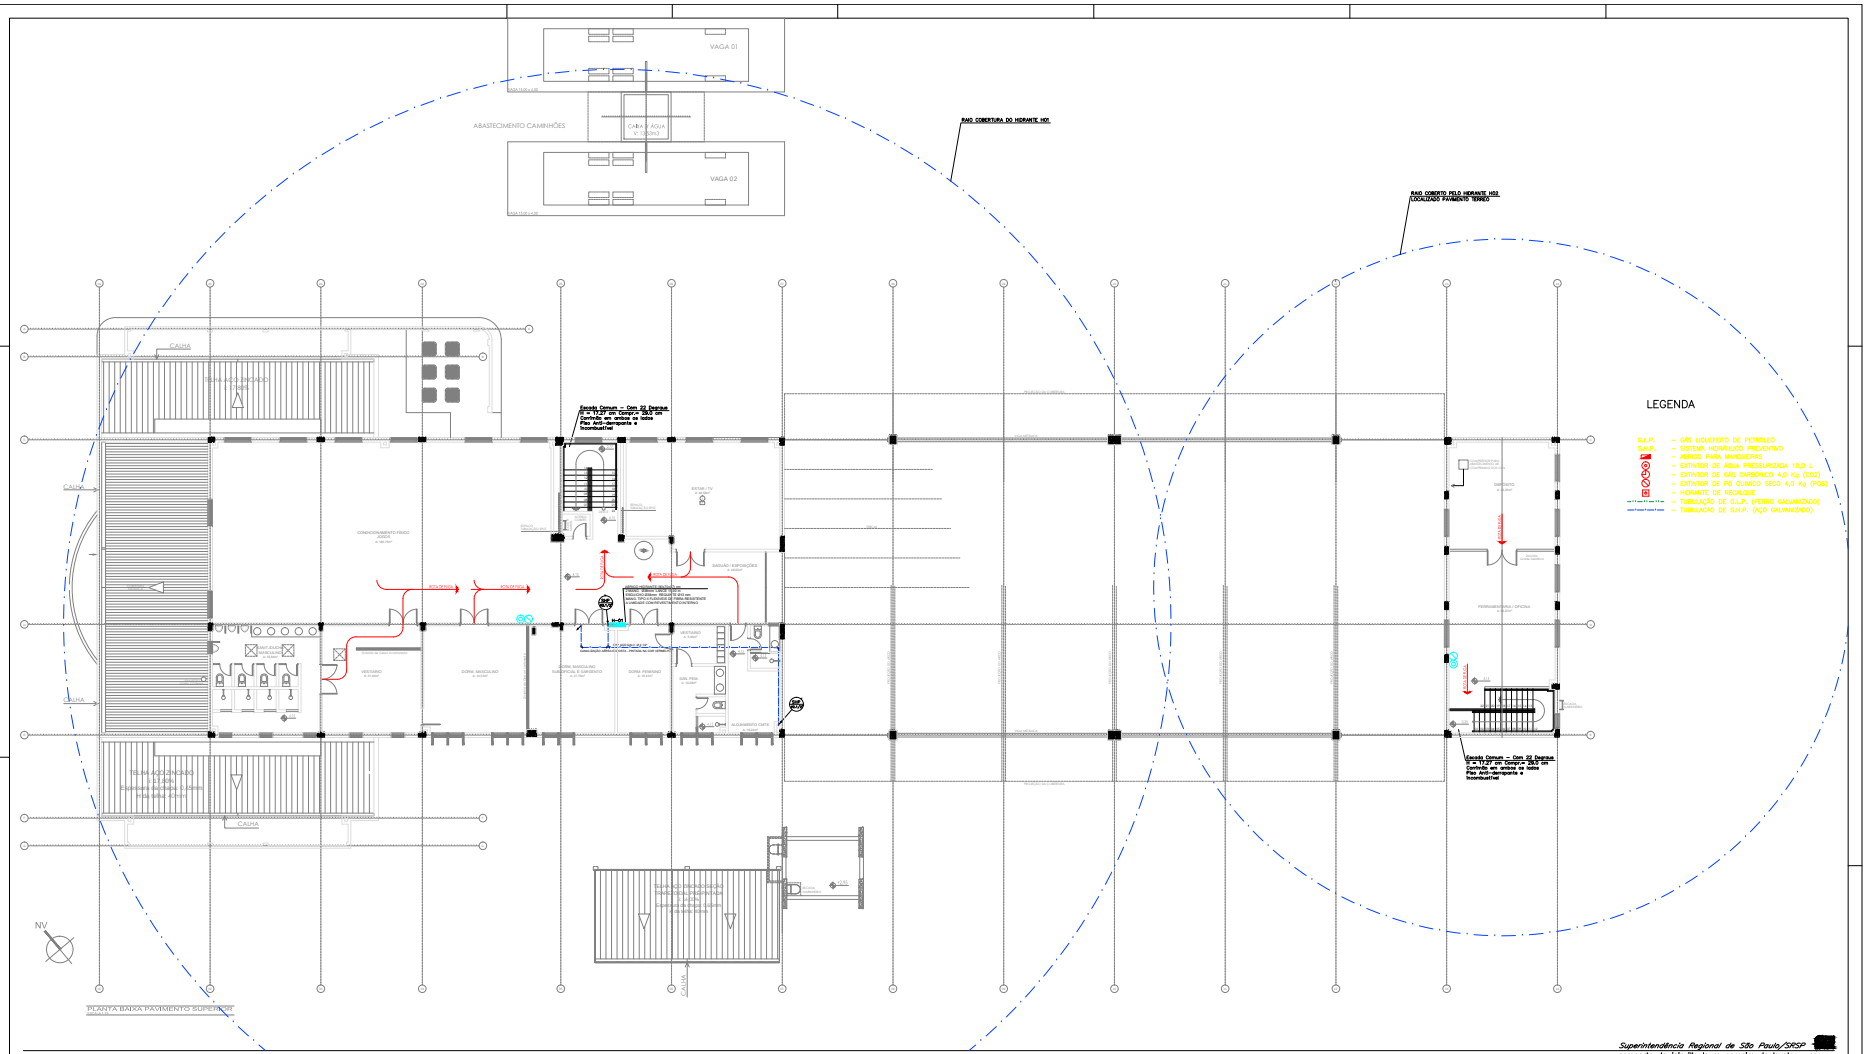
VAGA 01
ABASTECIMENTO CAMINHÕES
CAIXA D'ÁGUA
V. 1.000m3
VAGA 02
RAIO COBERTURA DO HIDRANTE HD1
RAIO COBERTO PELO HIDRANTE HD2
LOCALIZADO PAVIMENTO TÉRREO
CAIXA
CAIXA
CAIXA