INFRAERO
537
CENTRO CORPORATIVO

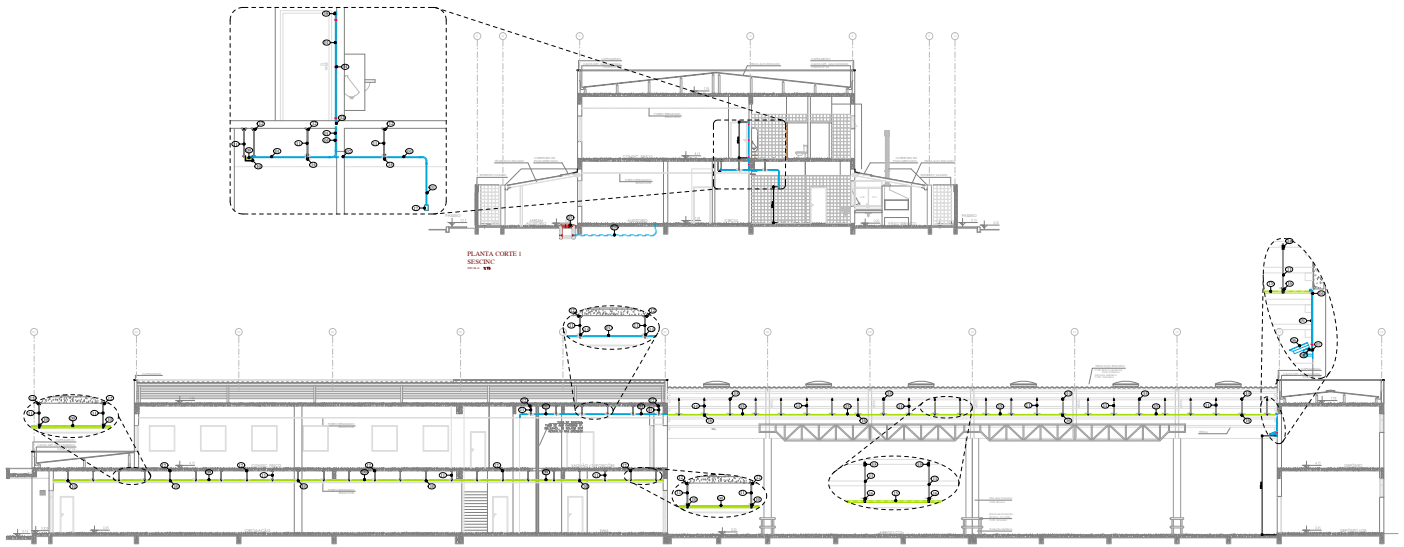

PLANTA CORTE 1
SESCINC
ESC: 1/75

PLANTA CORTE 2
SESCINC
ESC: 1/75

LEGENDA

- ELETRODUTO DE AÇO GALVANIZADO À FOGO, APARENTE, PARA TV/DTV.
- ELETRODUTO DE PVC FLEXÍVEL, EMBUTIDO NAS PAREDES PARA TV/DTV.
- ELETRODUTO DE FERRO GUERREIRO PARA TV/DTV.
- BRAÇADEIRA PARA ELETRODUTO.
- CAIXA DE PASSAGEM 80x80x80cm DE ALVENARIA COM TAMPA DE CONCRETO COMPARTILHADO COM VOLVO/ADS/DTV/VIVALME DE INCÊNDIO.
- CÂMERA DE SEGURANÇA FIXA EXTERNA, TIPO PROFISSIONAL, INSTALADA EM CAIXA DE PASSAGEM PV-40, COM FONTE DE ALIMENTAÇÃO JUNTO À CÂMERA, ALTURA CONFORME PROJETO.
- CONDULETE 3"x4" APARENTE, COM TAMPA CEGA, PARA PASSAGEM DE CABOS.
- ELETRODUTO FLEXÍVEL METÁLICO Ø16mm (SEAL TUBE).
- ELETROCALHA LISA, DE AÇO GALVANIZADO À FOGO, CHAPA #16, COM TAMPA.
- SUPORTE DUPLO PARA ELETROCALHA DE AÇO GALVANIZADO À FOGO.
- VERGALHÃO ROSCA TOTAL Ø1/4" DE AÇO GALVANIZADO À FOGO.
- CANTONEIRA "U" PARA VERGALHÃO DE AÇO GALVANIZADO À FOGO.
- GRAMPO "C" COM BALANCIM DE AÇO GALVANIZADO À FOGO.
- BRAÇADEIRA UNIÃO VERTICAL PARA ELETRODUTO DE AÇO GALVANIZADO À FOGO.
- PERFILADO 38x38mm COMPARTILHADO VOLVO/ADS/DTV/VIVATV.
- GANCHO CURTO PARA PERFILADO DE AÇO GALVANIZADO À FOGO.
- INDICAÇÃO DO PONTO PARA TV À CABO OU TV COLETIVA EMBUTIDO EM CAIXA 3"x4" À 30, 155 E 210cm DO PISO.
- PONTO PARA TV À CABO OU TV COLETIVA EMBUTIDO EM CAIXA 3"x4" À 30, 155 E 210cm DO PISO.

MAPA CHAVE

- ÁREA CORRESPONDENTE AO DESENHO.

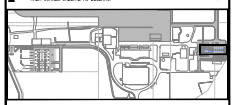

DESENHOS DE REFERÊNCIA:

NOTAS:

1. TODAS AS PARTES METÁLICAS NÃO ESTRUTURAIS ELETRIFICADAS, INCLUINDO ETC...), DEVERÃO SER ATERRADAS SEM EXCEÇÃO COM RESISTÊNCIA INFERIOR A 10 OHMS.
2. OS ELETRODUTOS EMBUTIDOS NAS ESPECIFICAÇÕES ACIMA Ø16mm DE AÇO GALVANIZADO À FOGO.
3. [illegible] PODE ATENDER, TODA A NOVA ESTRUTURA DEVERÁ ATENDER OS REQUISITOS ASSEGURADOS PARA PROTEÇÃO E ENDEREÇO E GARANTIR UM [illegible].
4. DEVERÃO SER ELETRODUTOS/CAIXAS E PERFILADOS A CADA 1,5m A MENOS DIMENSIONADOS E QUANTIFICADOS PELA INSTALADORA.
5. TODA A INSTALAÇÃO DEVERÁ ATENDER AS NORMAS DA ABNT E A NORMA DE SEGURANÇA DO TRABALHO NR-10.
8. PARA CONFIGURAÇÃO DE PROJETO, VER MEMORIAL DESCRITIVO.

Superintendência Regional de São Paulo/DRSP

aeroporto de joinville lauro carneiro de loyola – sc
serviço de salvamento e combate a incêndio
elatrônica – stvv – projeto executivo
Construção da seção contra incêndio – sescinc
PLANTA CORTE – SESCINC
DISTRIBUIÇÃO DE PONTOS stvv
Estel engenharia ltda

SEDEEXT202000030A

Autenticado digitalmente por PAULO ROBERTO ROCHA DE OLIVEIRA em 03/03/2020 13:44:06.
Documento Nº: 950341.4279701-4147 - consulta à autenticidade em https://sigadoc.infraero.gov.br/sigaex/public/app/autenticar