




DETALHE 01  
Escala 1/25

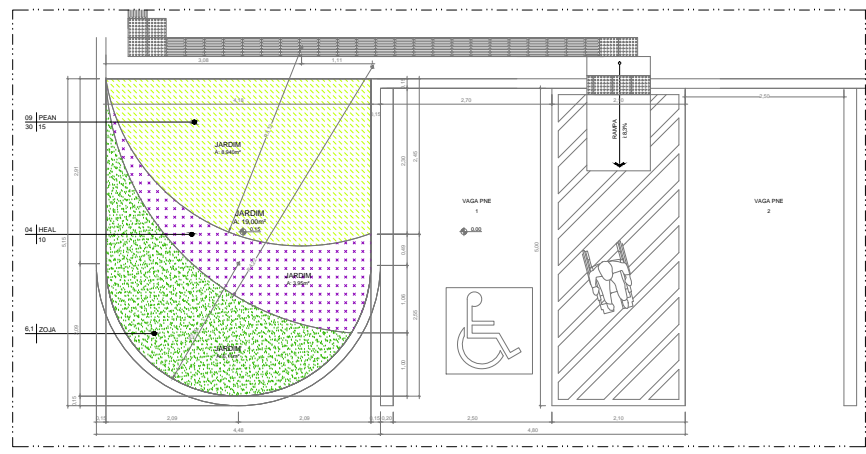



DETALHE 02  
Escala 1/25

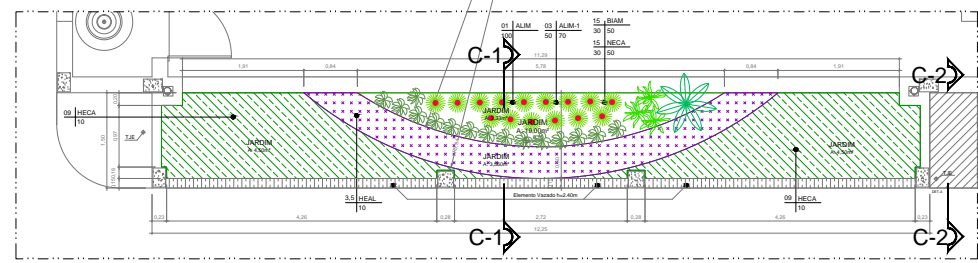

DETALHE 03  
Escala 1/25

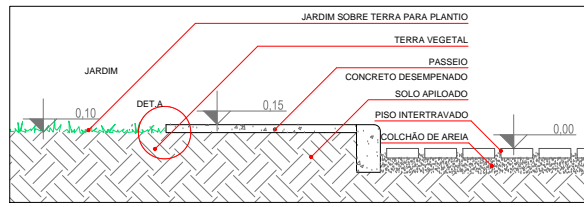

CORTE C-2  
Escala 1/10

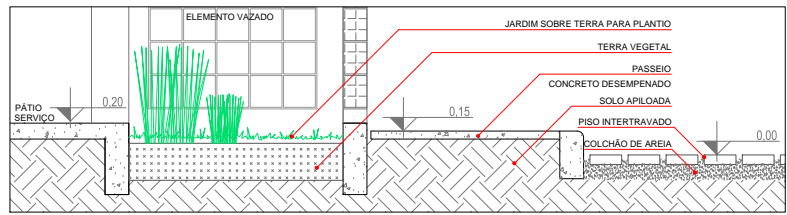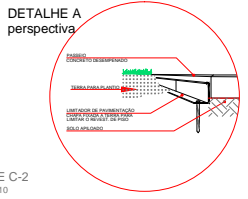

CORTE C-1  
Escala 1/10

COD.	IMAGEM	LEG.	NOME CIENTIFICO	NOME COMUM	PORTE	QTD.	COD.	IMAGEM	LEG.	NOME CIENTIFICO	NOME COMUM	PORTE	QTD.

Matrícula	Data	Assinatura	Nome	Função	Assinatura	Nome	Função

DESENHOS DE REFERÊNCIA:

NOTAS:

Superintendência Regional de São Paulo /SRSP  
 IMPLANTAÇÃO GERAL - DETALHE FORRAÇÃO  
 Estel engenharia ltda  
 Data: 1/25  
 Dia: AGO/2010  
 JVL | ECB | 103.002/R0



Autenticado digitalmente por MARIANA EMIDIO GUIMARAES em 28/02/2020 00:00:00.  
 Documento Nº: 950341.4265147-5826 - consulta à autenticidade em <https://sigadoc.infraero.gov.br/sigaex/public/app/autenticar>



SEDEX202000030