



DETALHE 1
Escala: 1:1000

PISTA PRINCIPAL 17R-35L - BALIZAMENTO - LOCAÇÃO DAS BASES E ABRIGOS METÁLICOS DAS LUMINÁRIAS - TRECHO 1
Escala: 1:1000

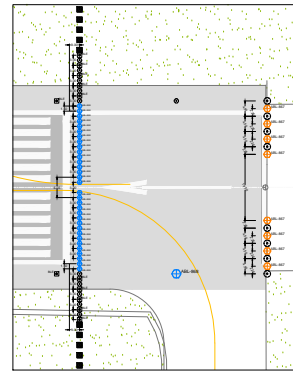

DETALHE 2
Escala: 1:1000

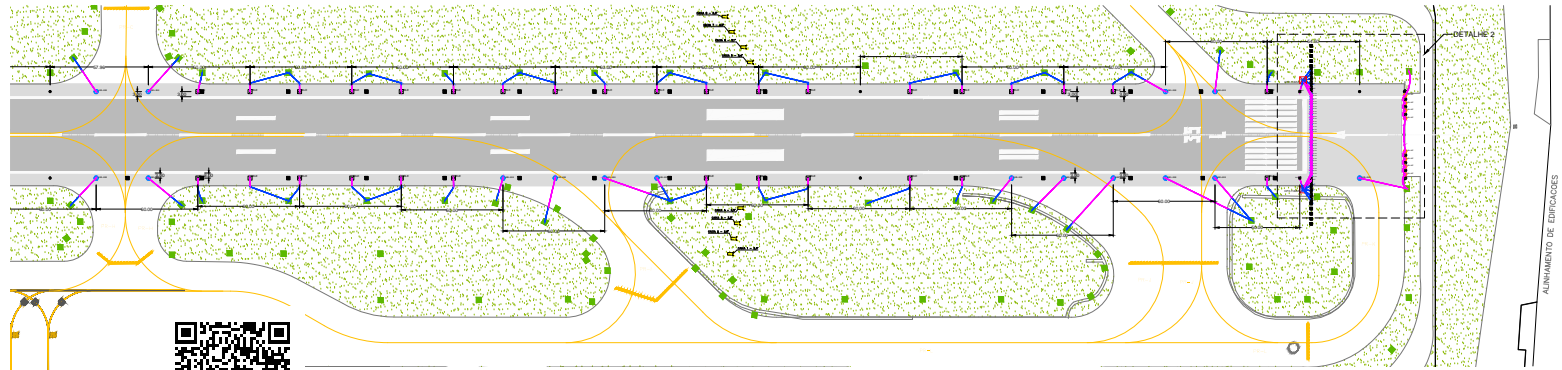

PISTA PRINCIPAL 17R-35L - BALIZAMENTO
Escala: 1:1000

- LEGENDA**
- BASE PARA LÂMPADA DE BALIZAMENTO EXISTENTE (NÃO TEM CARACTERÍSTICAS DE CORTAR)

NOTAS
As coordenadas e altitudes de Tabela abaixo foram retiradas de levantamento realizado pelo Comando de Aviação - CA, em dezembro de 2015.

TABELA DE PONTOS

COORDENADA	ALTIMETRIA	PROJEÇÃO	USO	TIPO DE PUNTO	PROTEÇÃO	NOTAS
UTM	ELÉVACÃO	UTM	VELOCIDADE	RAIO	TIPO DE PUNTO	PROTEÇÃO

 AEROPORTO DE SÃO PAULO / CONGONHAS	
PISTA DE POUSSO E DECOLAGEM 17R-35L	
LOCAL: AEROPORTO DE SÃO PAULO / CONGONHAS	ESCALA: 1:1000
INSTALAÇÕES DE PROTEÇÃO AO VOO - BALIZAMENTO NOTURNO	
PROJETO: 17R-35L-001	
DATA: 18/04/2020	
AUTORIZADO:	
REVISADO:	
APROVADO:	



Autenticado digitalmente por CRISTIANO DA SILVA BRITO em 18/04/2020 00:00:00.
Documento Nº: 1027913.4589508-3206 - consulta à autenticidade em <https://sigadoc.infraero.gov.br/sigaex/public/app/autenticar>



CSATEXT202001240